

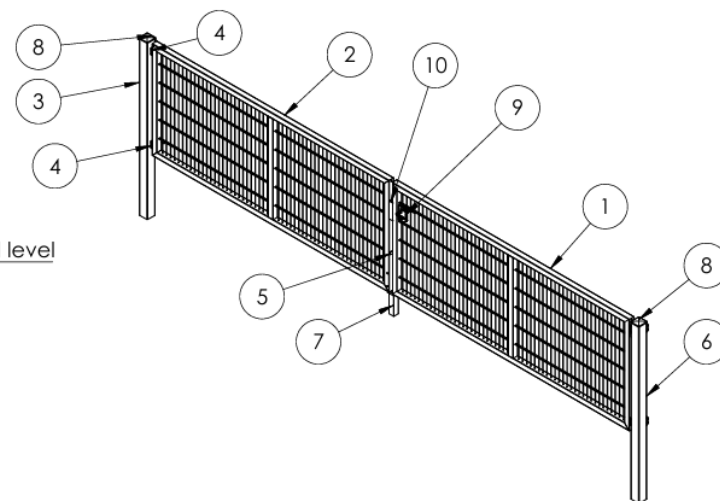
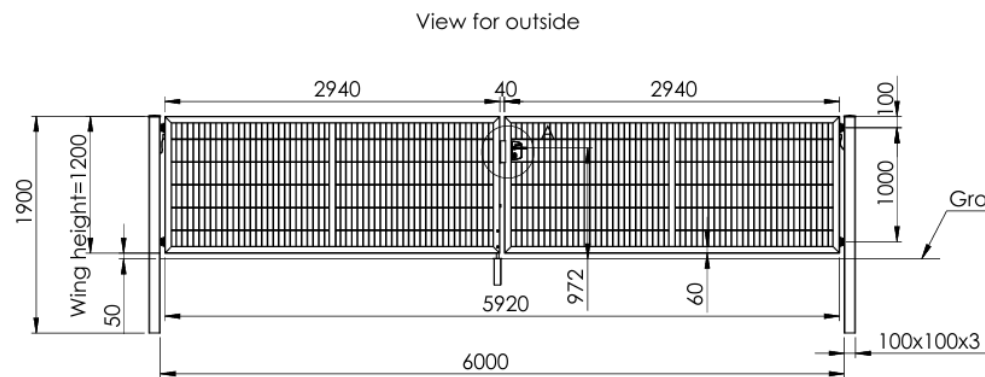


DETAIL A
SCALE 1 : 10

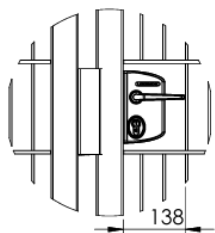


DETAIL B
SCALE 1 : 10

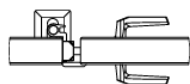

ROBUST 2D dobbeltlåge 400 cm bred

Måltegning til placering og støbning af stolper

Gælder til lågehøjde: 100-200 cm

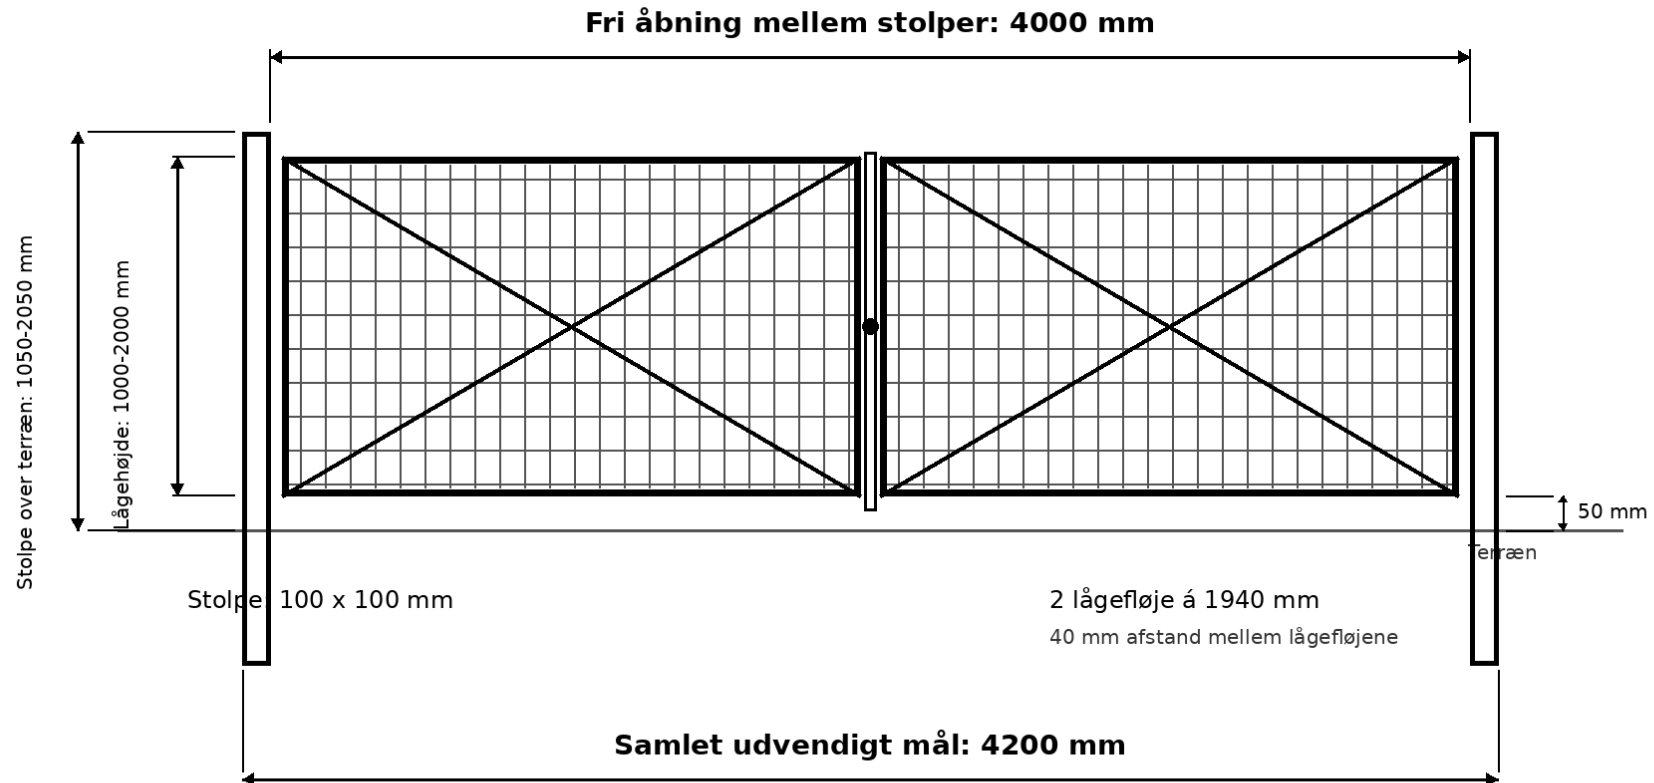


Alle mål er angivet i millimeter. Tegningen er skematisk. Kontrollér målene før stolperne støbes.

ROBUST 2D dobbeltlåge 500 cm bred

Måltegning til placering og støbning af stolper

Gælder til lågehøjde: 100-160 cm

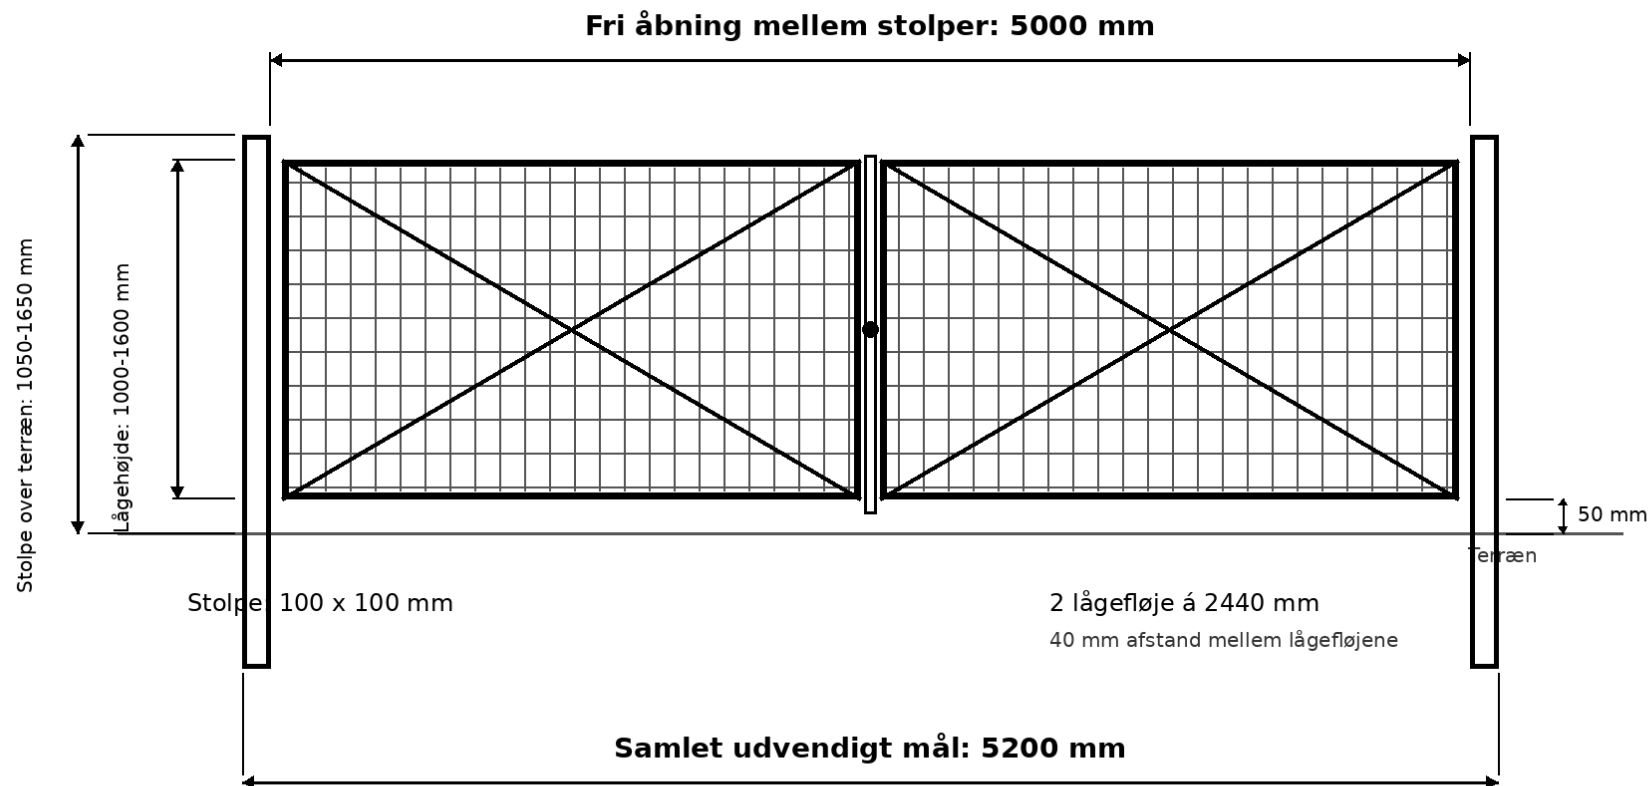


Alle mål er angivet i millimeter. Tegningen er skematisk. Kontrollér målene før stolperne støbes.

ROBUST 2D dobbeltlåge 500 cm bred

Måltegning til placering og støbning af stolper

Gælder til lågehøjde: 180-200 cm

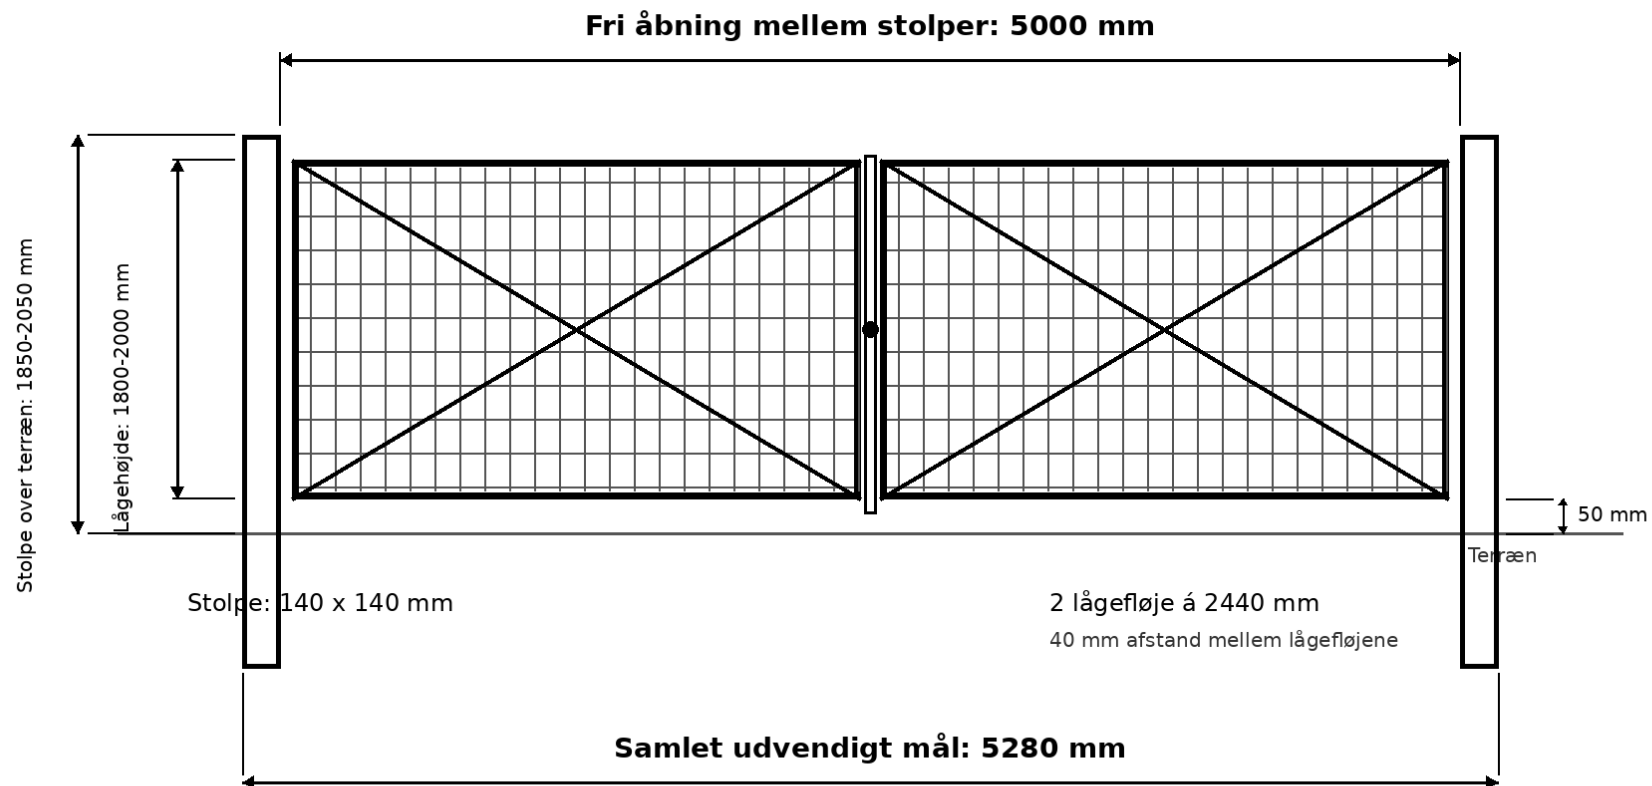


Alle mål er angivet i millimeter. Tegningen er skematisk. Kontrollér målene før stolperne støbes.

ROBUST 2D dobbeltlåge 600 cm bred

Måltegning til placering og støbning af stolper

Gælder til lågehøjde: 100-120 cm

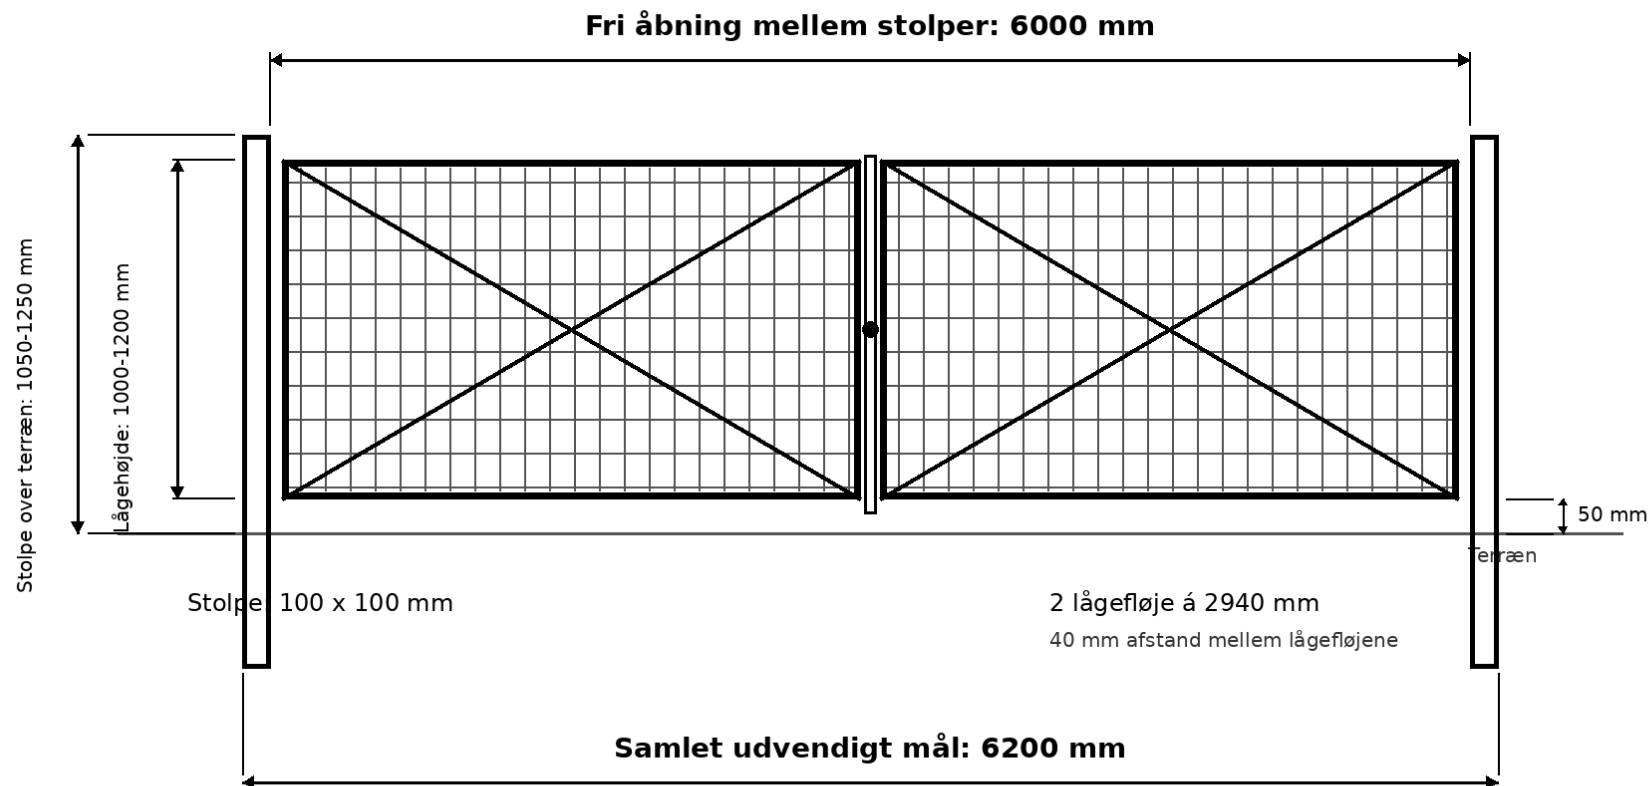


Alle mål er angivet i millimeter. Tegningen er skematisk. Kontrollér målene før stolperne støbes.

ROBUST 2D dobbeltlåge 600 cm bred

Måltegning til placering og støbning af stolper

Gælder til lågehøjde: 140-200 cm

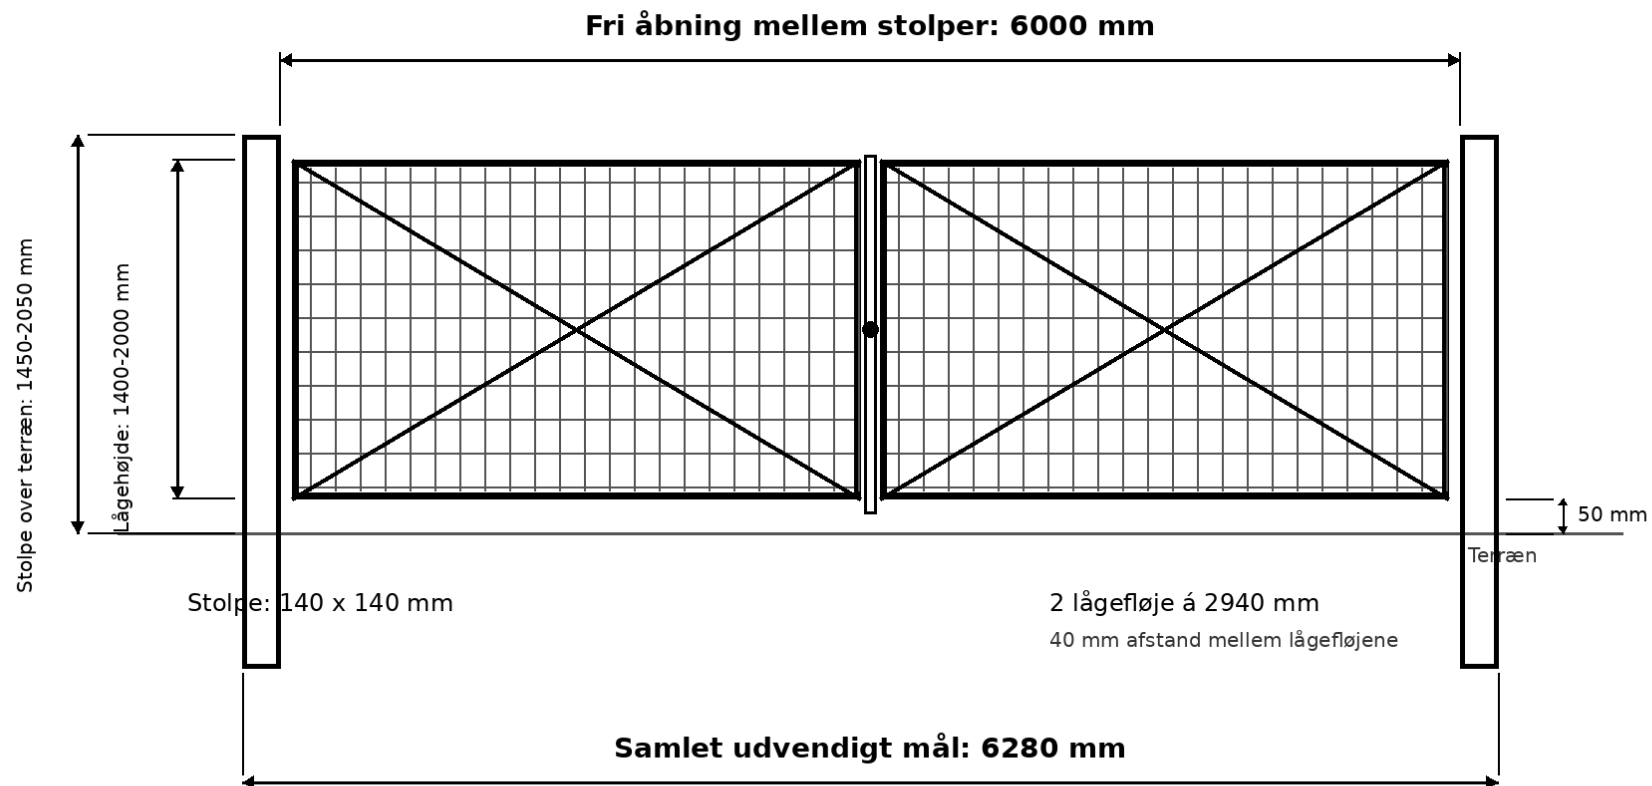


Alle mål er angivet i millimeter. Tegningen er skematisk. Kontrollér målene før stolperne støbes.

ROBUST 2D dobbeltlåge 700 cm bred

Måltegning til placering og støbning af stolper

Gælder til lågehøjde: 100-200 cm

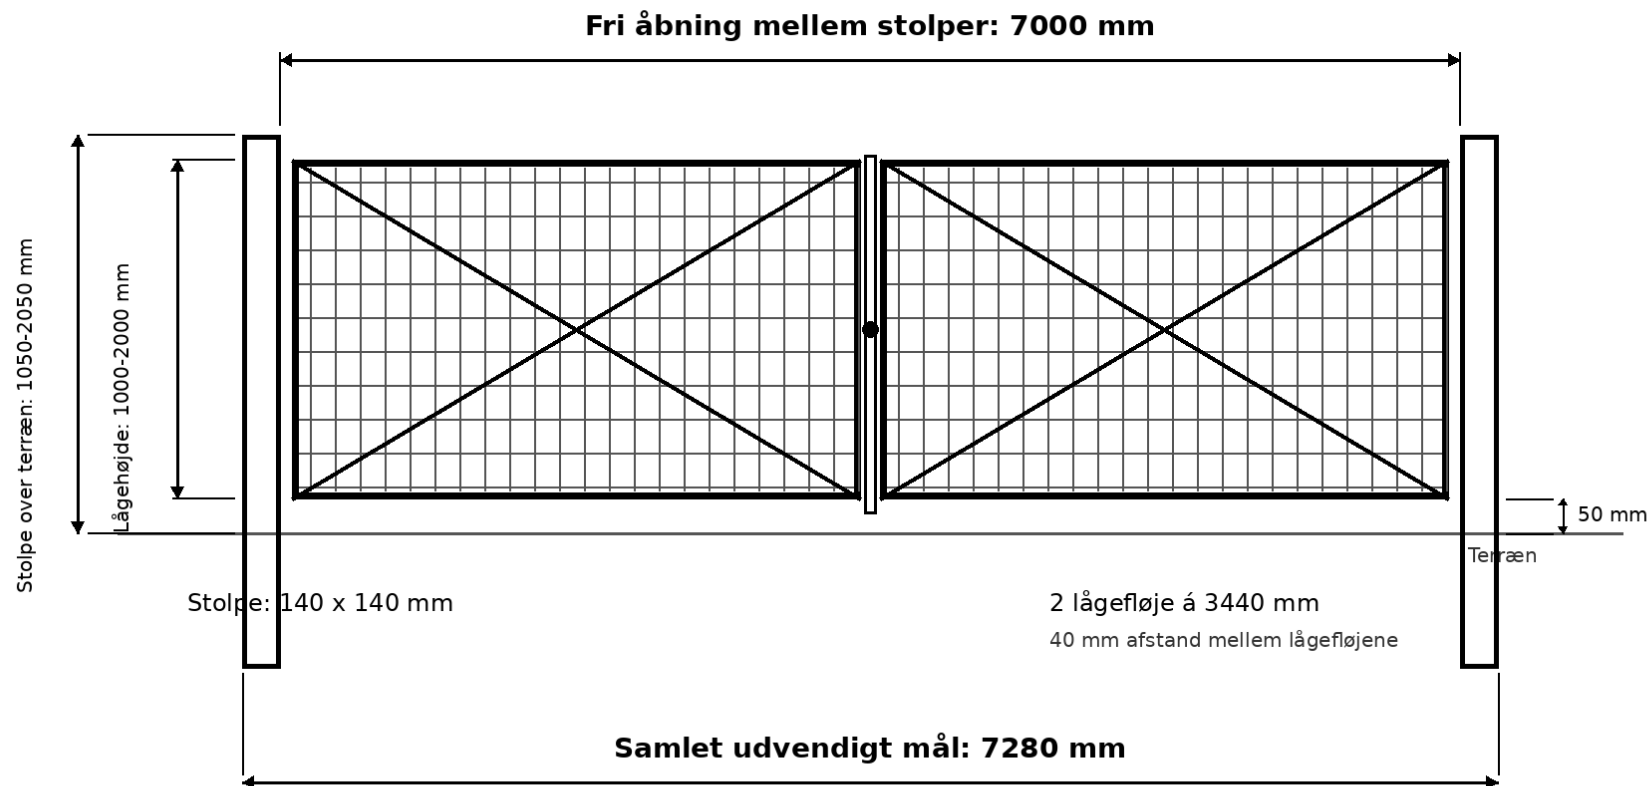


Alle mål er angivet i millimeter. Tegningen er skematisk. Kontrollér målene før stolperne støbes.

ROBUST 2D dobbeltlåge 800 cm bred

Måltegning til placering og støbning af stolper

Gælder til lågehøjde: 100-200 cm

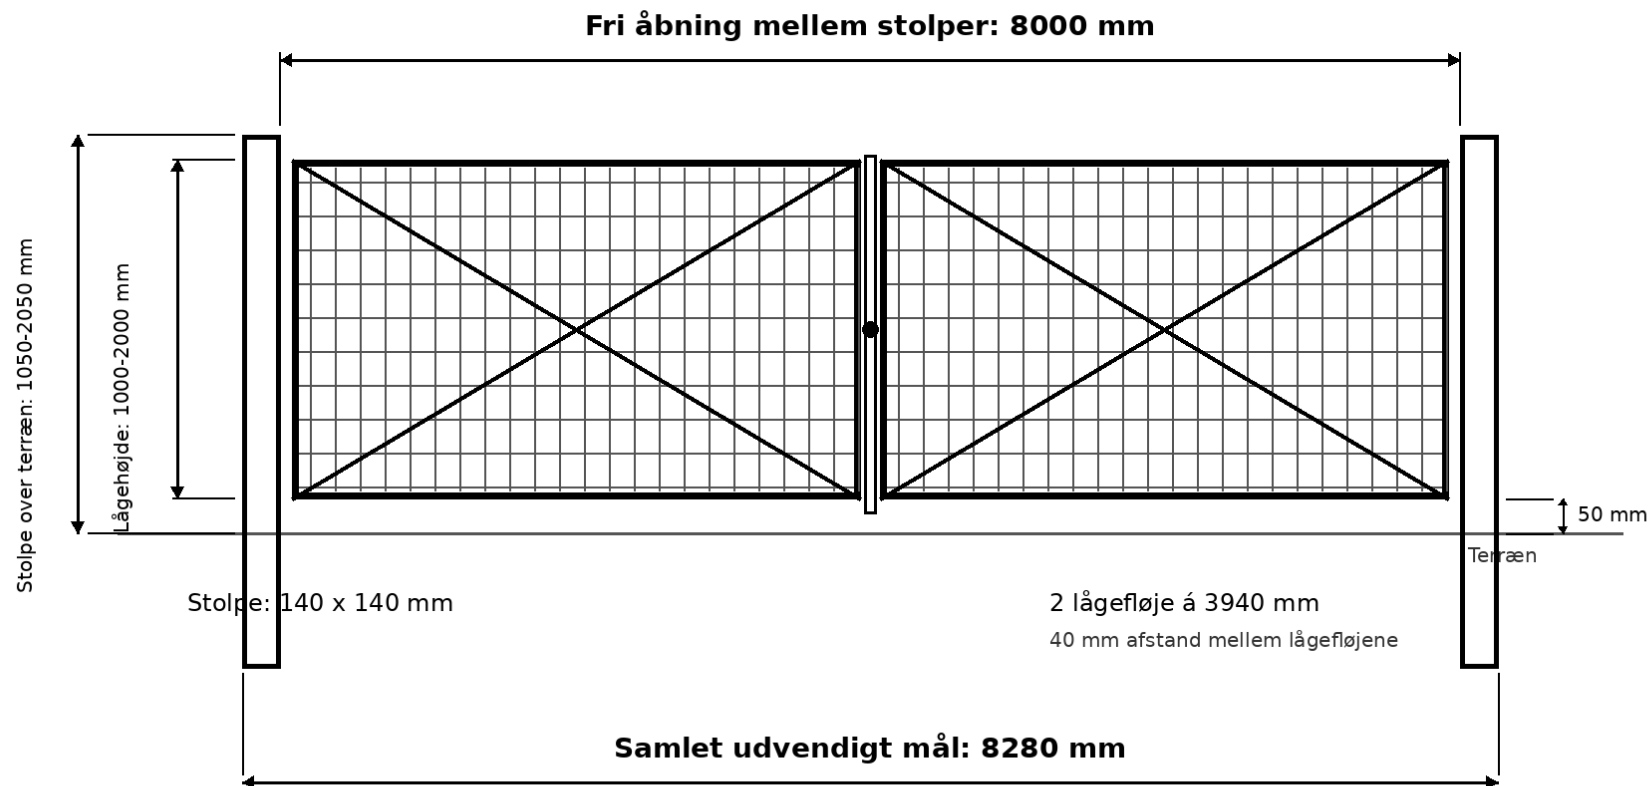


Alle mål er angivet i millimeter. Tegningen er skematisk. Kontrollér målene før stolperne støbes.

ROBUST 2D dobbeltlåge 900 cm bred

Måltegning til placering og støbning af stolper

Gælder til lågehøjde: 100-200 cm

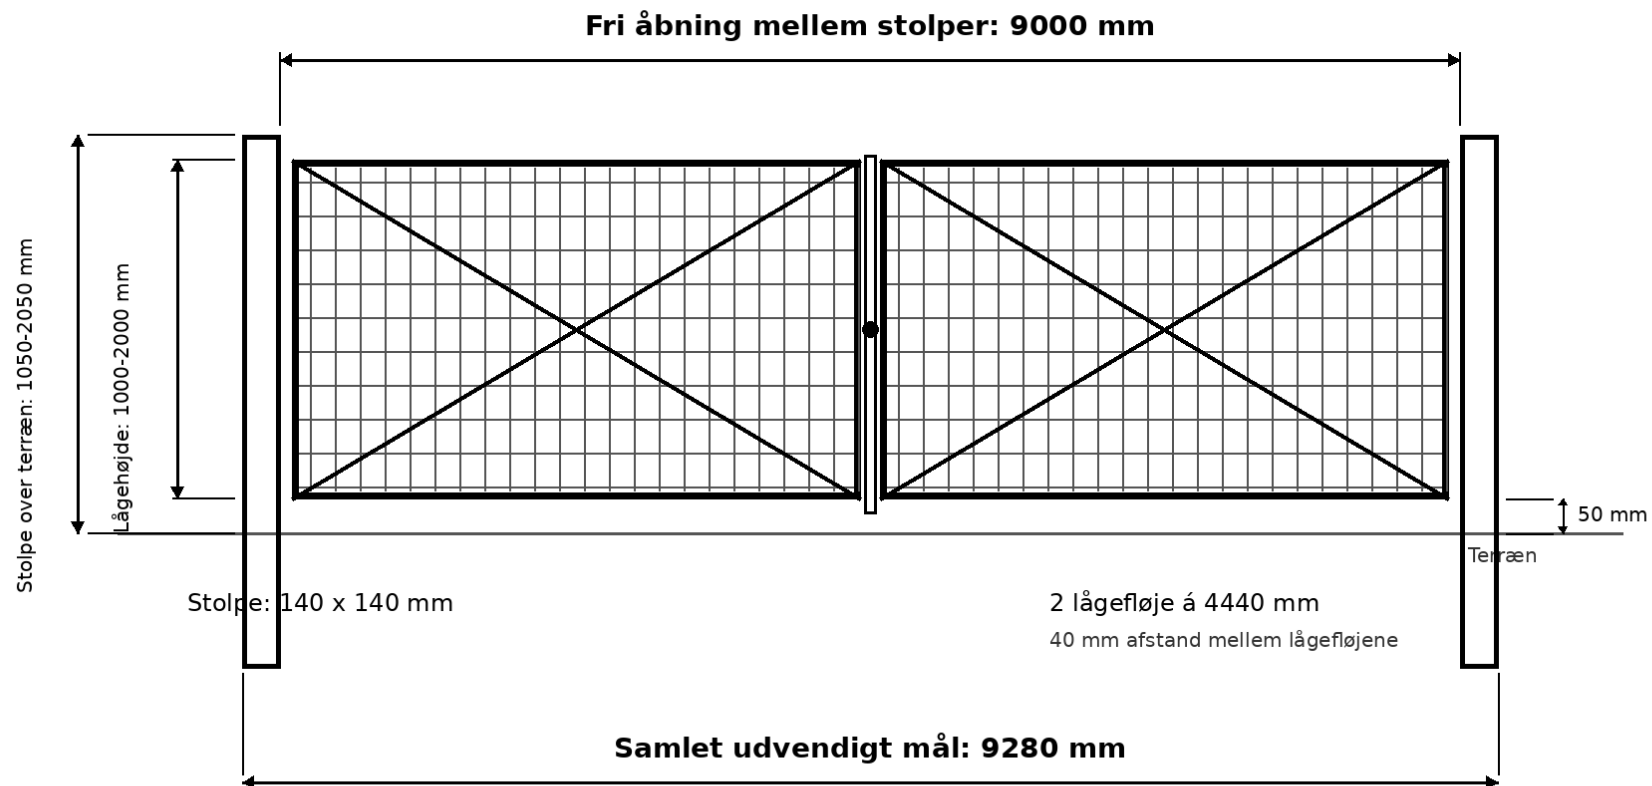

Alle mål er angivet i millimeter. Tegningen er skematisk. Kontrollér målene før stolperne støbes.

		Width									
		2000 (1000+1000)	2400 (1200+1200)	3000 (1500+1500)	4000 (2000+2000)	5000 (2500+2500)	6000 (3000+3000)	7000 (3500+3500)	8000 (4000+4000)	9000 (4500+4500)	10000 (5000+5000)
Height	800	80x80	80x80	80x80	100x100	100x100	100x100	140x140	140x140	140x140	140x140
	1000	80x80	80x80	80x80	100x100	100x100	100x100	140x140	140x140	140x140	140x140
	1200	80x80	80x80	80x80	100x100	100x100	100x100	140x140	140x140	140x140	140x140
	1400	80x80	80x80	80x80	100x100	100x100	140x140	140x140	140x140	140x140	140x140
	1600	80x80	80x80	80x80	100x100	100x100	140x140	140x140	140x140	140x140	160x160
	1800	80x80	80x80	80x80	100x100	140x140	140x140	140x140	140x140	140x140	160x160
	2000	80x80	80x80	80x80	100x100	140x140	140x140	140x140	140x140	140x140	160x160
	2200	80x80	80x80	100x100	100x100	140x140	140x140	160x160	160x160	160x160	160x160
	2400	80x80	80x80	100x100	100x100	140x140	140x140	160x160	160x160	160x160	160x160